



6. Änderung

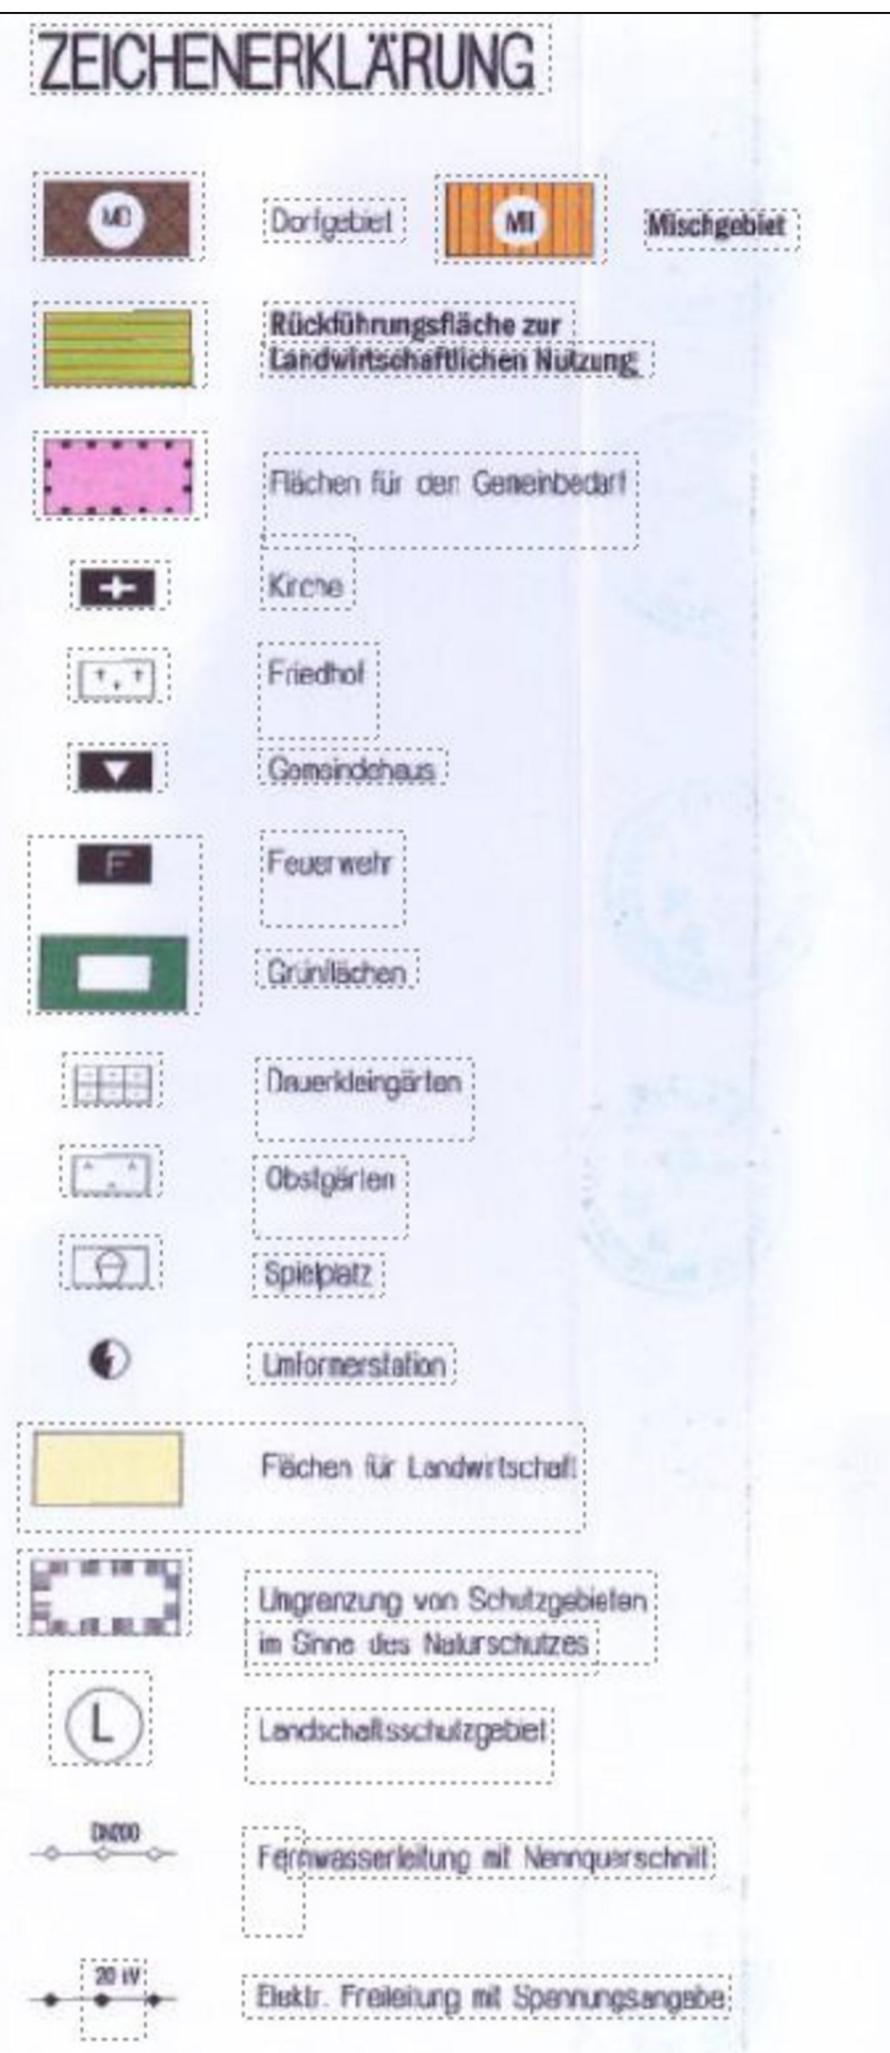


7. Änderung Legende

 Allgemeines Wohngebiet

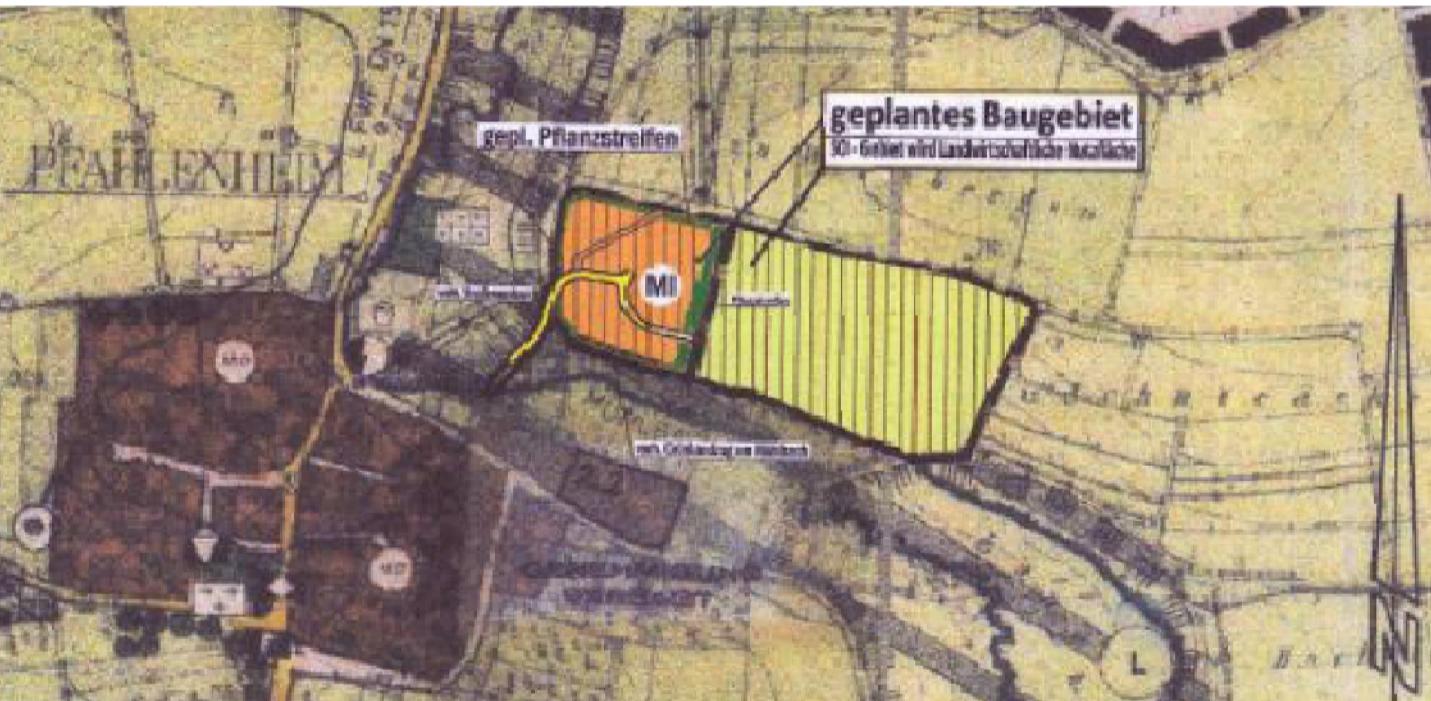

Ausschnitt FNP Bestand M 1:5000

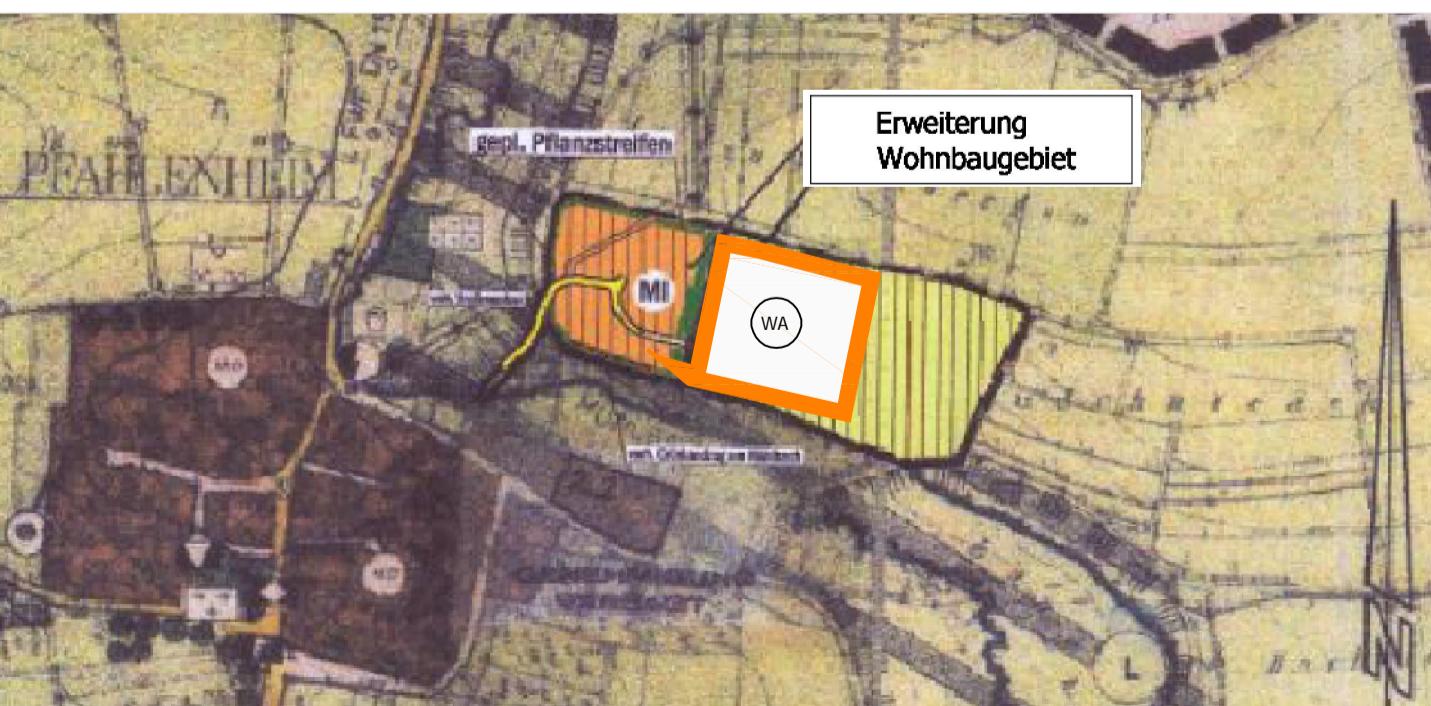

Ausschnitt FNP 7. Änderung M 1:5000

Verfahrensvermerke

Der Gemeinderat hat in der Sitzung vom _____ die Einleitung des Verfahrens zur Änderung des Flächennutzungsplanes der Gemeinde Hemmersheim im Parallelverfahren beschlossen.

Der Aufstellungsbeschluss wurde am _____ ortsüblich bekannt gemacht (§ 2 Abs. 1 BauGB).

Vorentwurf
Die frühzeitige Öffentlichkeitsbeteiligung mit Auslegung des Vorentwurfs gem. § 3 Abs. 1 BauGB wurde in der Zeit vom _____ bis _____ durchgeführt. Die Behördenbeteiligung nach § 4 Abs. 1 BauGB erfolgte durch Unterrichtung vom _____ mit Rückäußerungspflicht bis zum _____.

Billigung Entwurf
Der Gemeinderat der Gemeinde Hemmersheim hat am _____ den Entwurf der Änderung des FNP gebilligt und die erneute öffentliche Auslegung gem. § 3 BauGB beschlossen.

Auslegung Entwurf
Der Entwurf der Änderung des FNP wurde in der Zeit vom _____ bis _____ öffentlich ausgelegt. Die Behördenbeteiligung gem § 4 Abs 2 BauGB erfolgte mit Schreiben vom _____. Die Bekanntmachung der Auslegung erfolgte am _____.

Der Gemeinderat der Gemeinde Hemmersheim hat mit Beschluss vom _____ den Flächennutzungsplan in der Fassung vom _____ festgestellt.

Hemmersheim, den _____ Unterschrift und Siegel des 1. Bürgermeisters


Das Landratsamt Neustadt a.d. Aisch - Bad Windsheim hat den Flächennutzungsplan mit Bescheid vom _____ AZ _____ gem. § 6 BauGB genehmigt.

Ausgefertigt
Hemmersheim, den _____ Unterschrift und Siegel des 1. Bürgermeisters

INKRAFTTREten
Die Erteilung der Genehmigung des Flächennutzungsplanes wurde am _____ gemäß § 6 Abs. 5 BauGB ortsüblich bekannt gemacht. Der Flächennutzungsplan ist damit wirksam.

Ausgefertigt
Hemmersheim, den _____ Unterschrift und Siegel des 1. Bürgermeisters

**Gemeinde Hemmersheim
Lkr. Neustadt a.d. Aisch -Bad Windsheim**

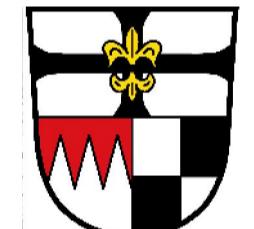

Flächennutzungsplan 7. Änderung

M 1:5000

ENTWURF vom 23.09.2025

Am Hochholz 14
97215 Uttenheim

Tel. 09842/ 953263-0
Fax 09842/ 953263-63
kontakt@rupsch-architektur.de
www.rupsch-architektur.de

